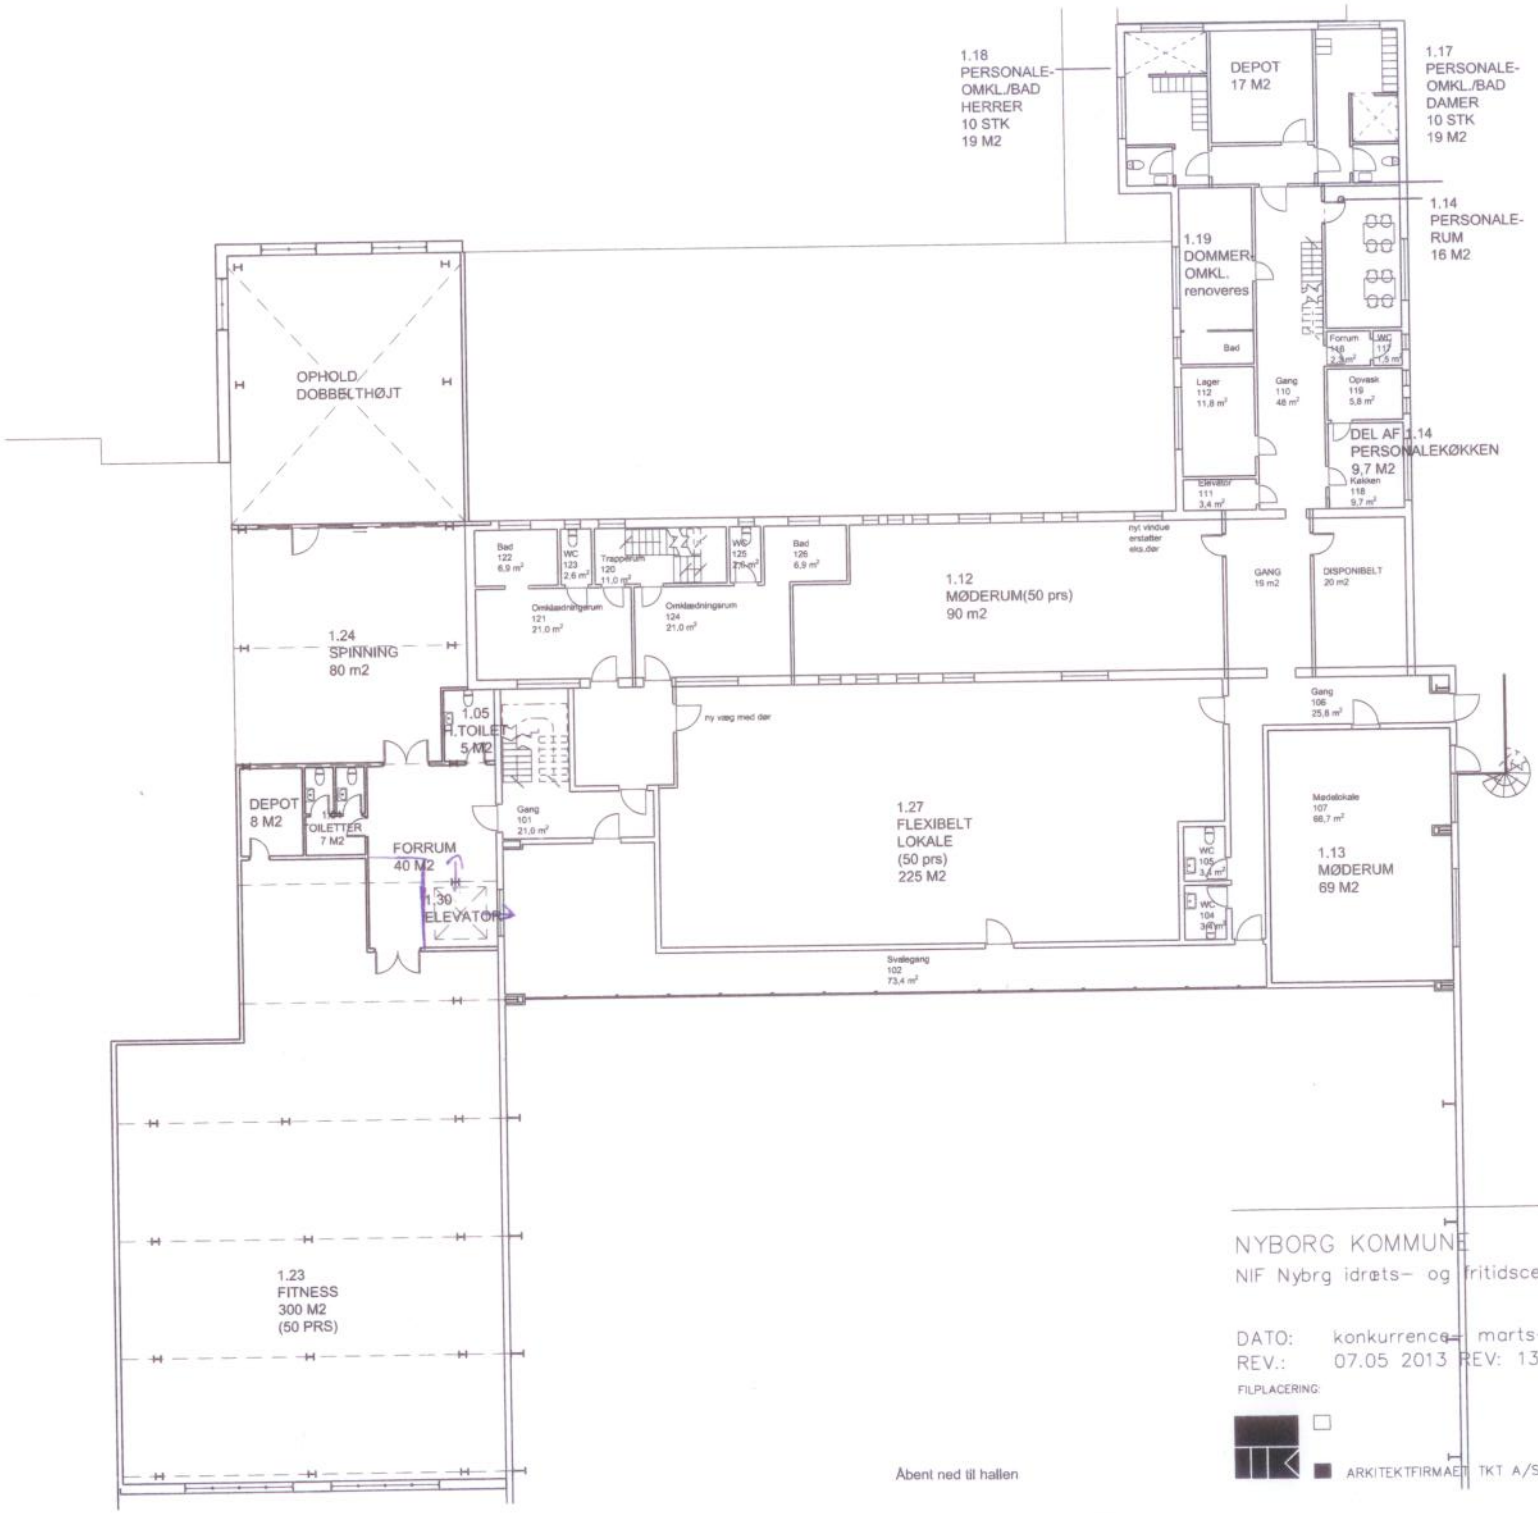

(00) 0.00

NYBORG KOMMUNE

NIF Nybrg idræts- og fritidscenter – 1.sal

DATO: konkurrence – marts-13 MÅL: 1:200

REV.: 07.05 2013 REV: 13.05 2013

SAG NR.:

FILPLACERING:

ARKITEKTFIRMAET TKT A/S, ENGLANDSGADE 25, 5100 ODENSE C. TLF. 66 14 72 27

TLF.

(00) 0.00